


Übersichtsplan Unterhalt 2024

Schmutz-, Misch- und Regenabwasser

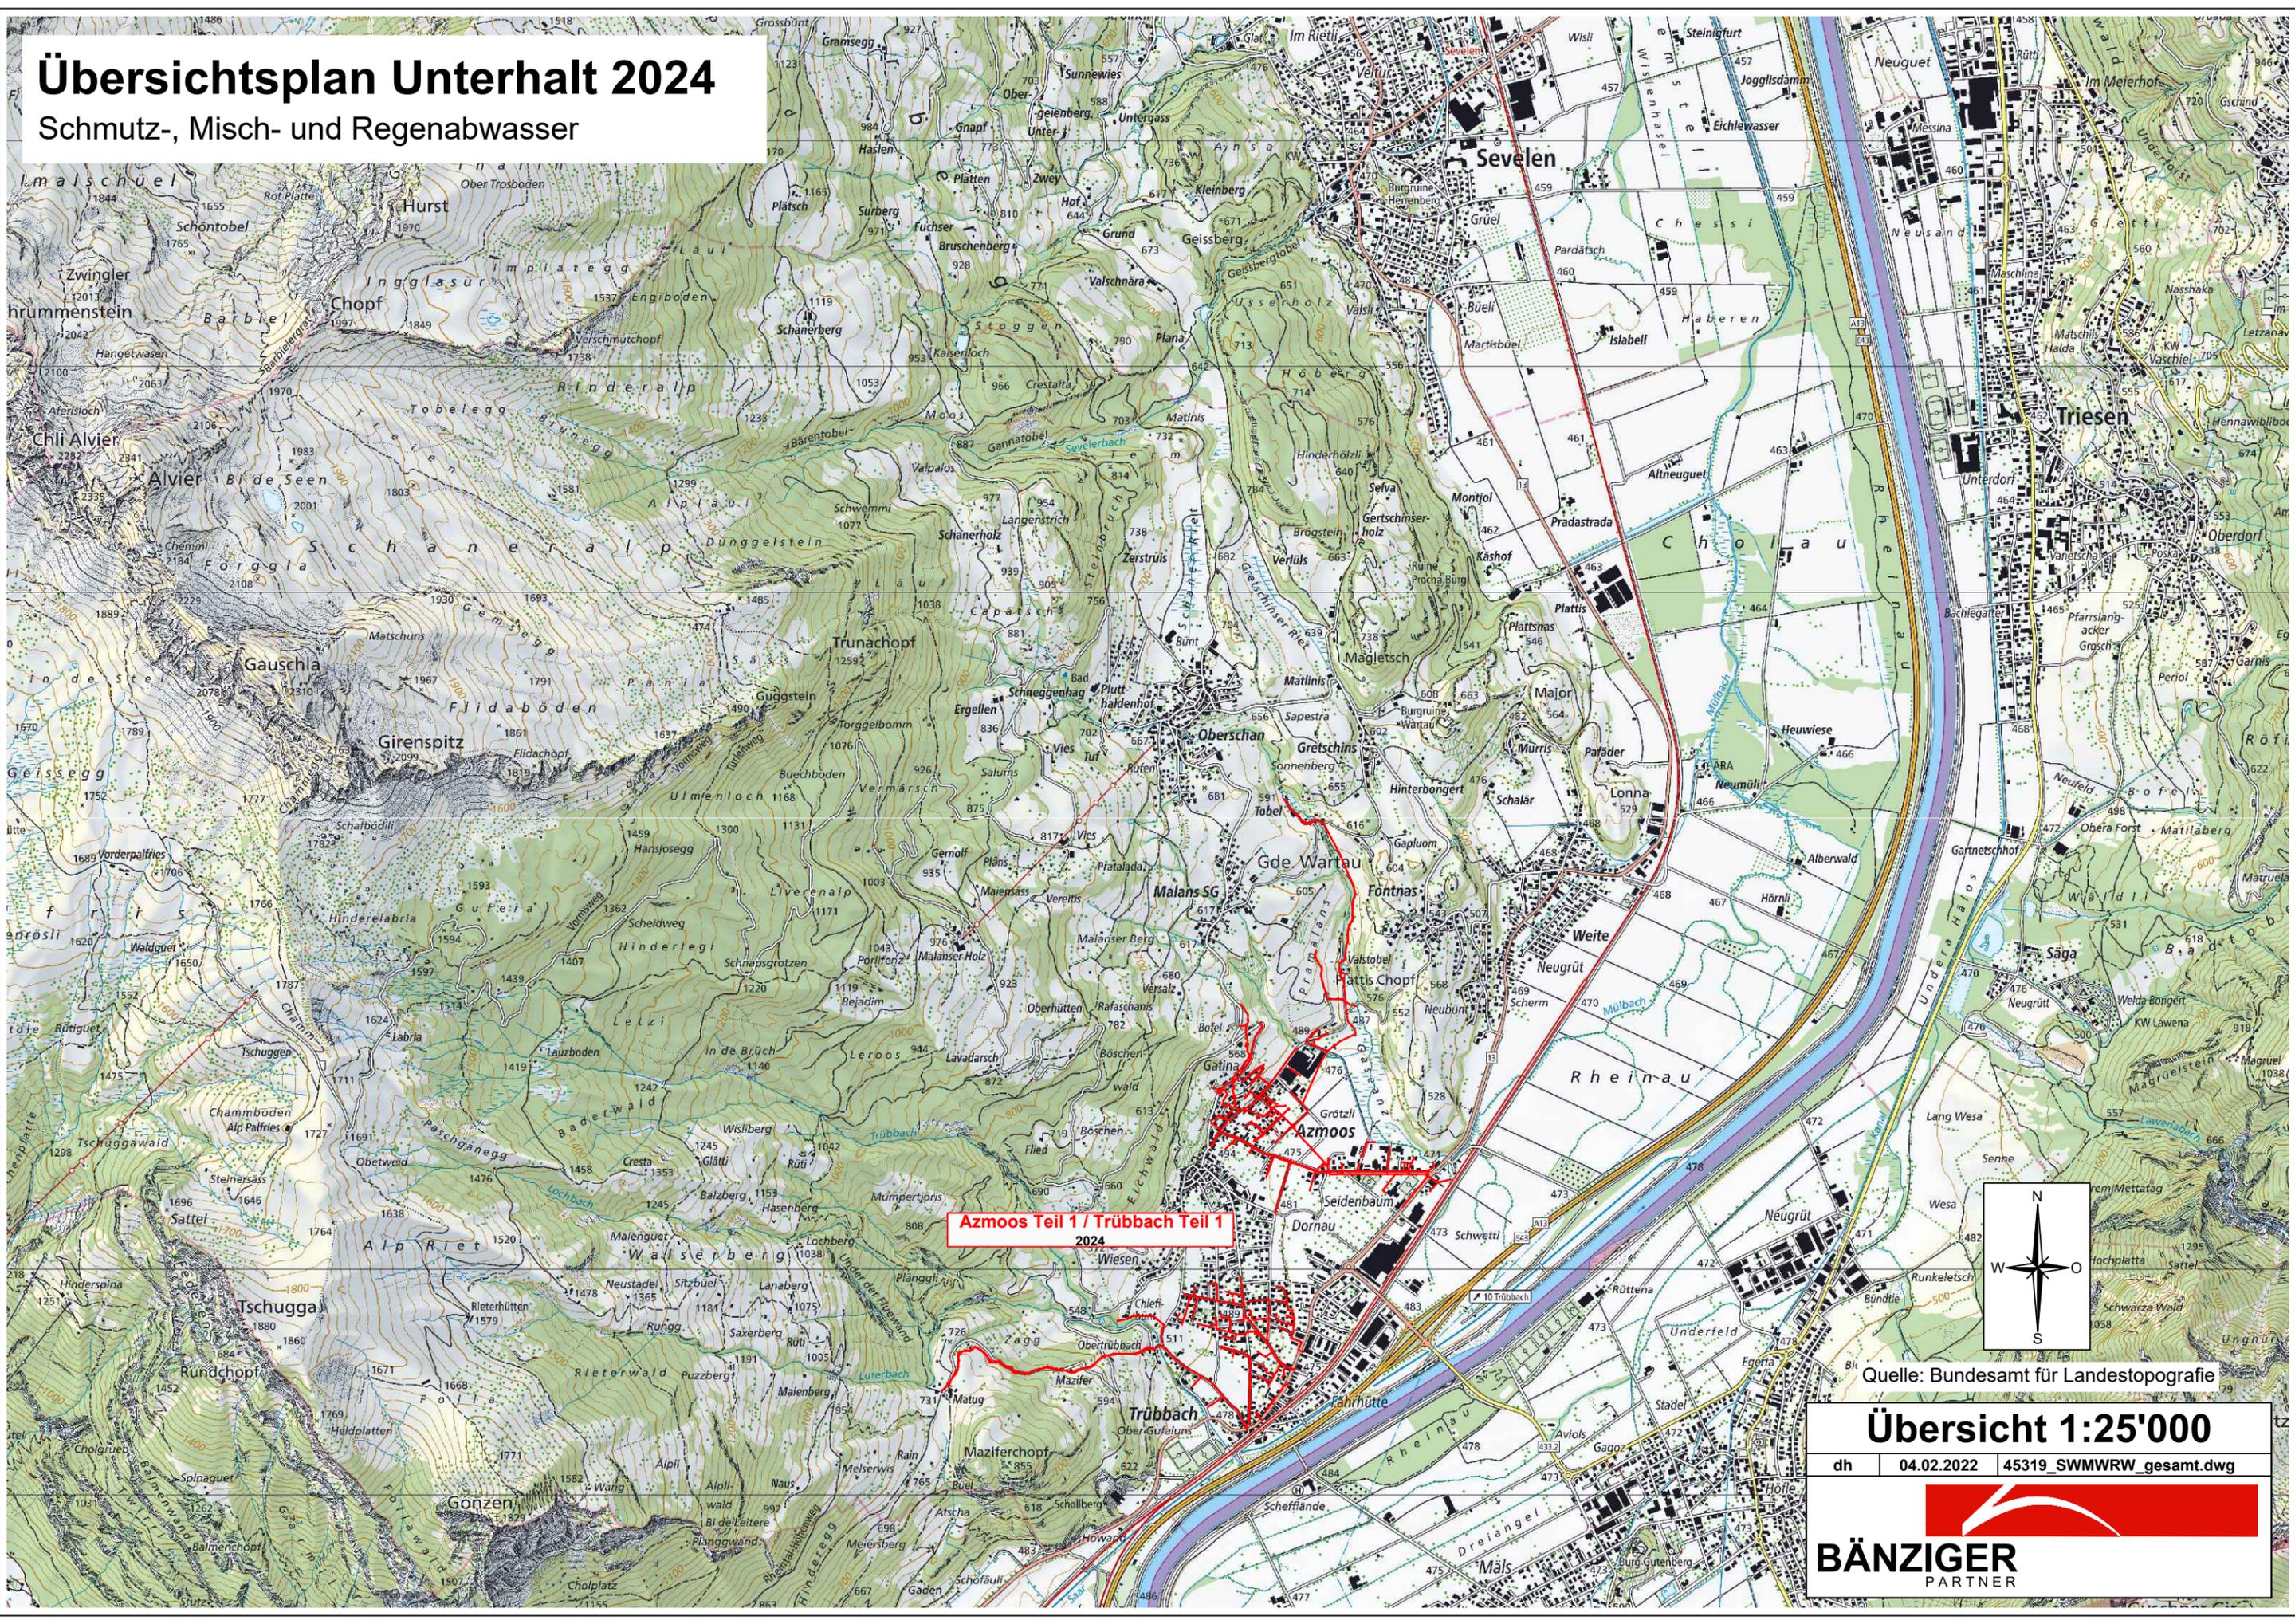

Azmoos Teil 1 / Trübbach Teil 1
2024



Quelle: Bundesamt für Landestopografie

Übersicht 1:25'000

dh 04.02.2022 45319_SWMWRW_gesamt.dwg

